
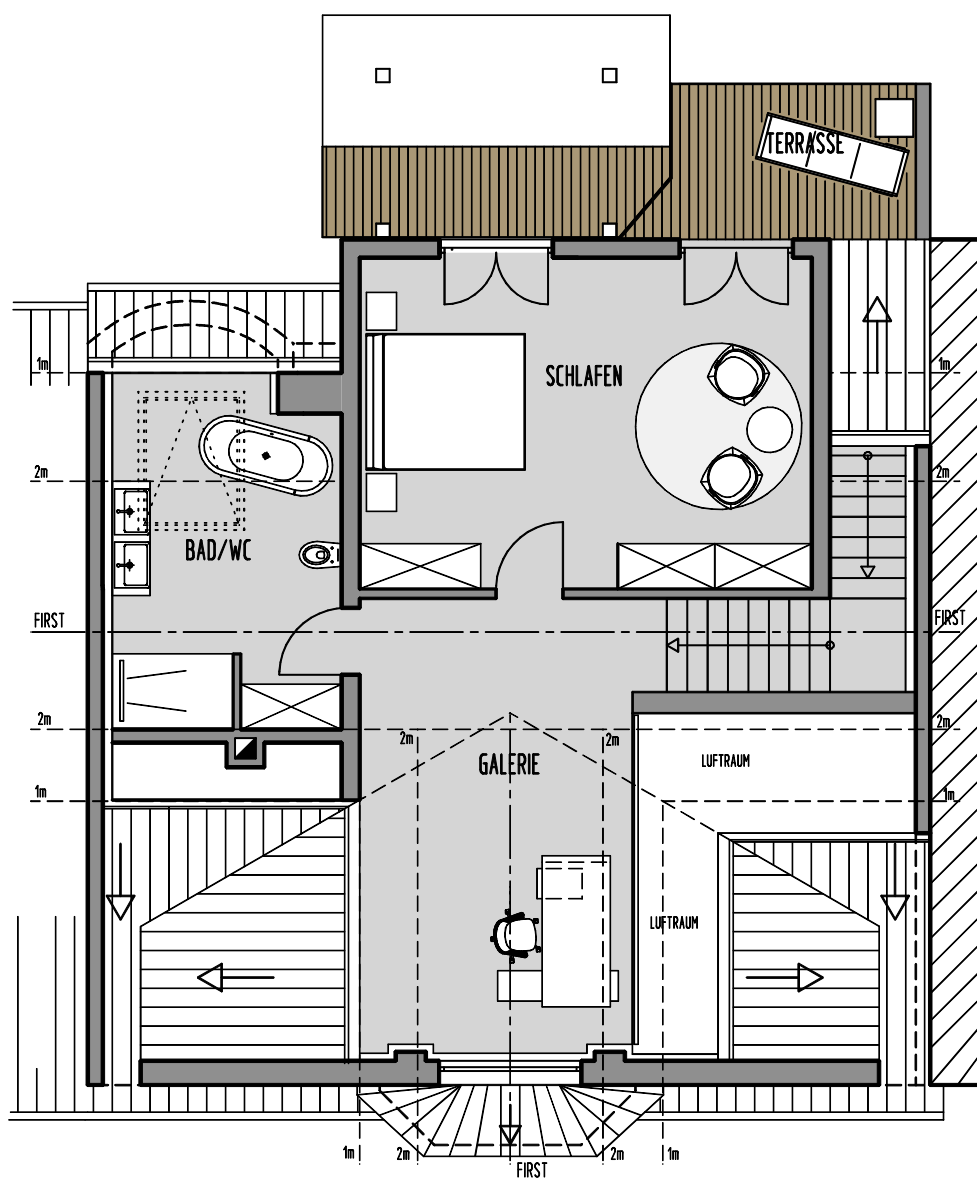


Haus 1 - Altenwoogstraße 13
Wohnung 03: Level 2 DG

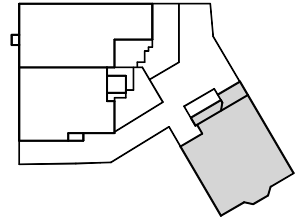

1 Zimmer, Bad/WC, Galerie, Terrasse

Wohnfläche= ca. 63,95m²

Maßstab 1:100

Stand: Januar 2013

Änderungen gegenüber dieser Plandarstellung bleiben vorbehalten.