
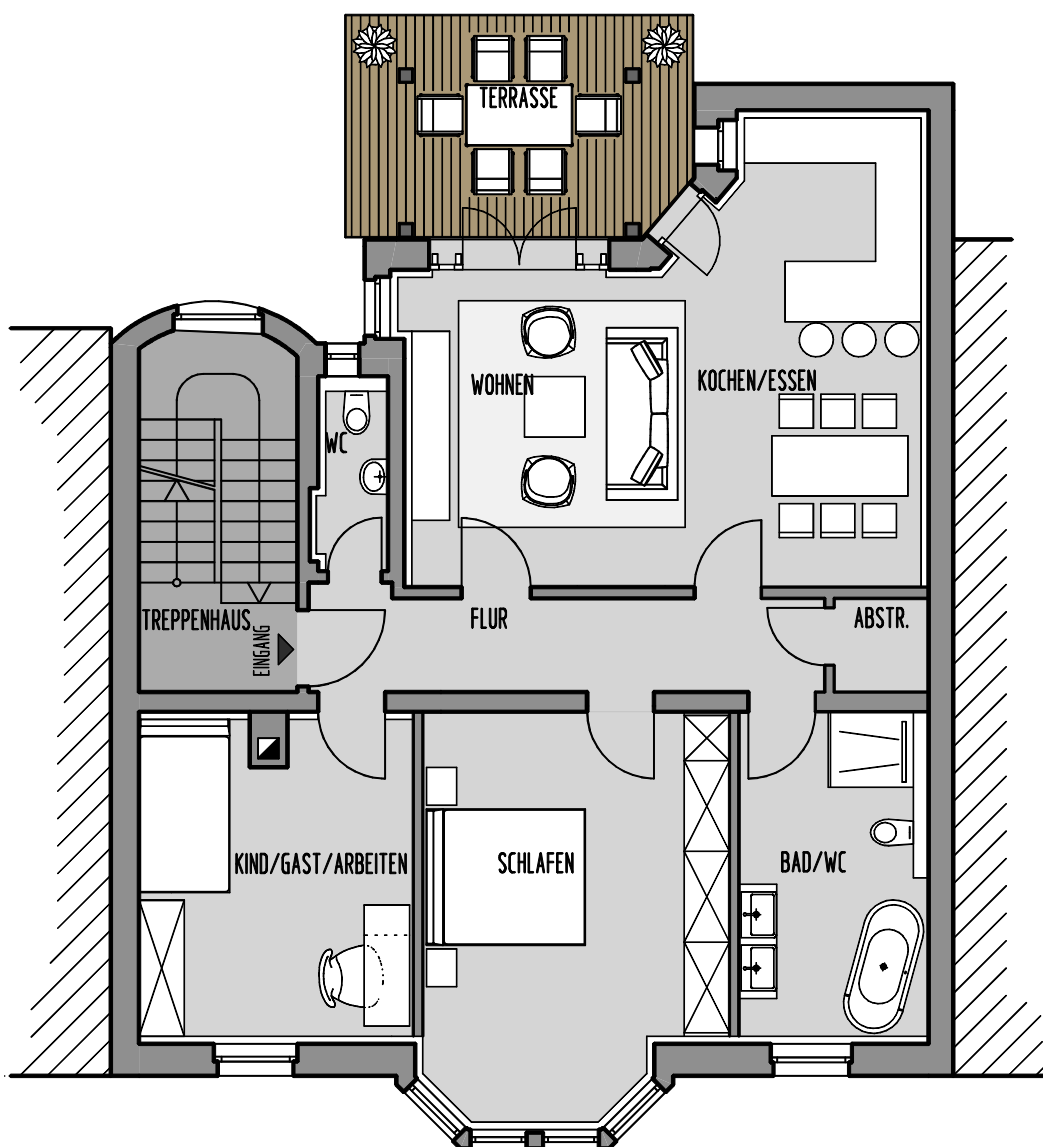


Haus 1 - Altenwoogstraße 13

Wohnung 02: 1.0G

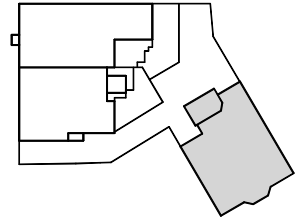

2 Zimmer, Kochen/EsSEN/Wohnen, WC, Bad/WC, Terrasse

Wohnfläche= ca. 98,55m²

Maßstab 1:100

Stand: Januar 2013

Änderungen gegenüber dieser Plandarstellung bleiben vorbehalten.