
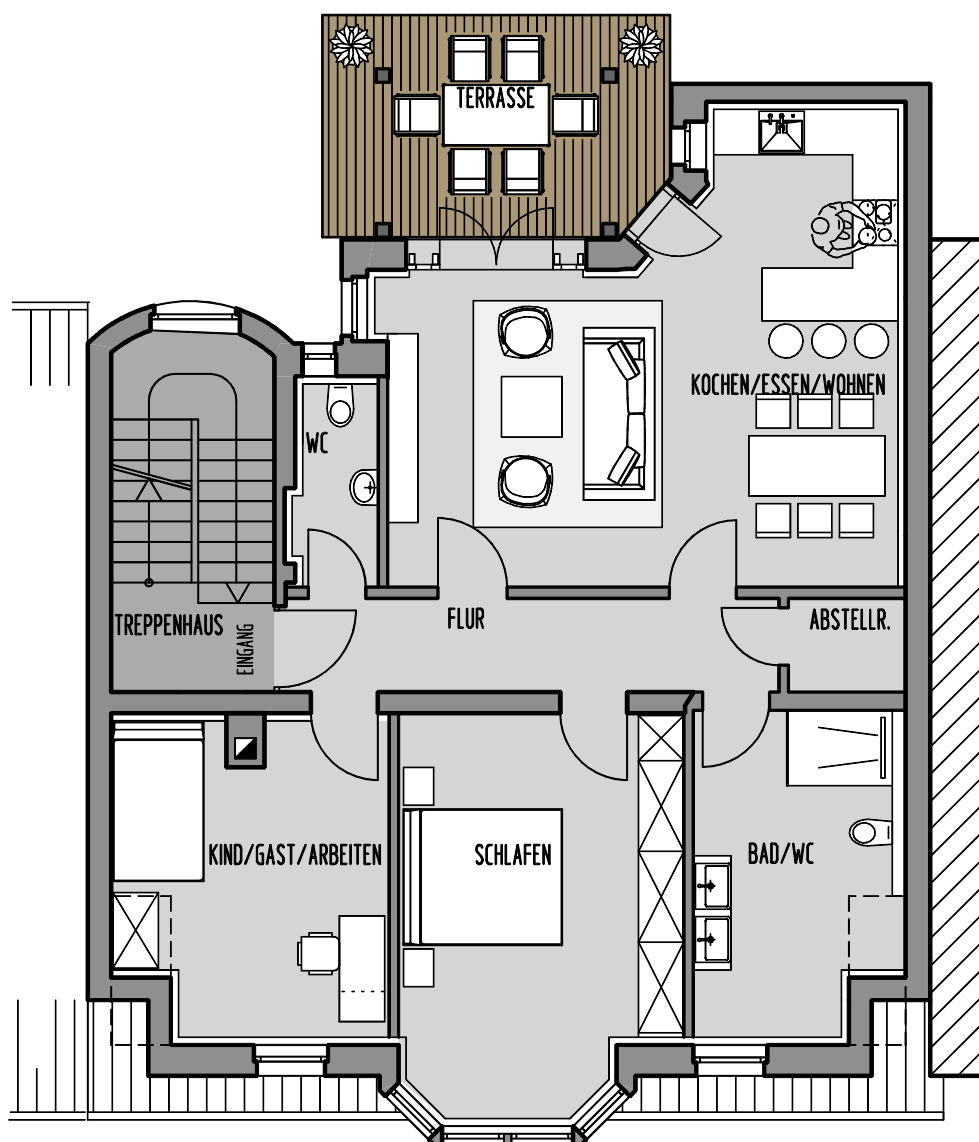


Haus 1 - Altenwoogstraße 13
Wohnung 03: 2.0G

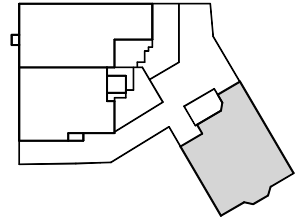

2 Zimmer, Kochen/ Essen, Wohnen, WC, Bad/WC, Abstellraum, Terrasse

Wohnfläche= ca. 97,05m²

Maßstab 1:100

Stand: Januar 2013

Änderungen gegenüber dieser Plandarstellung bleiben vorbehalten.