
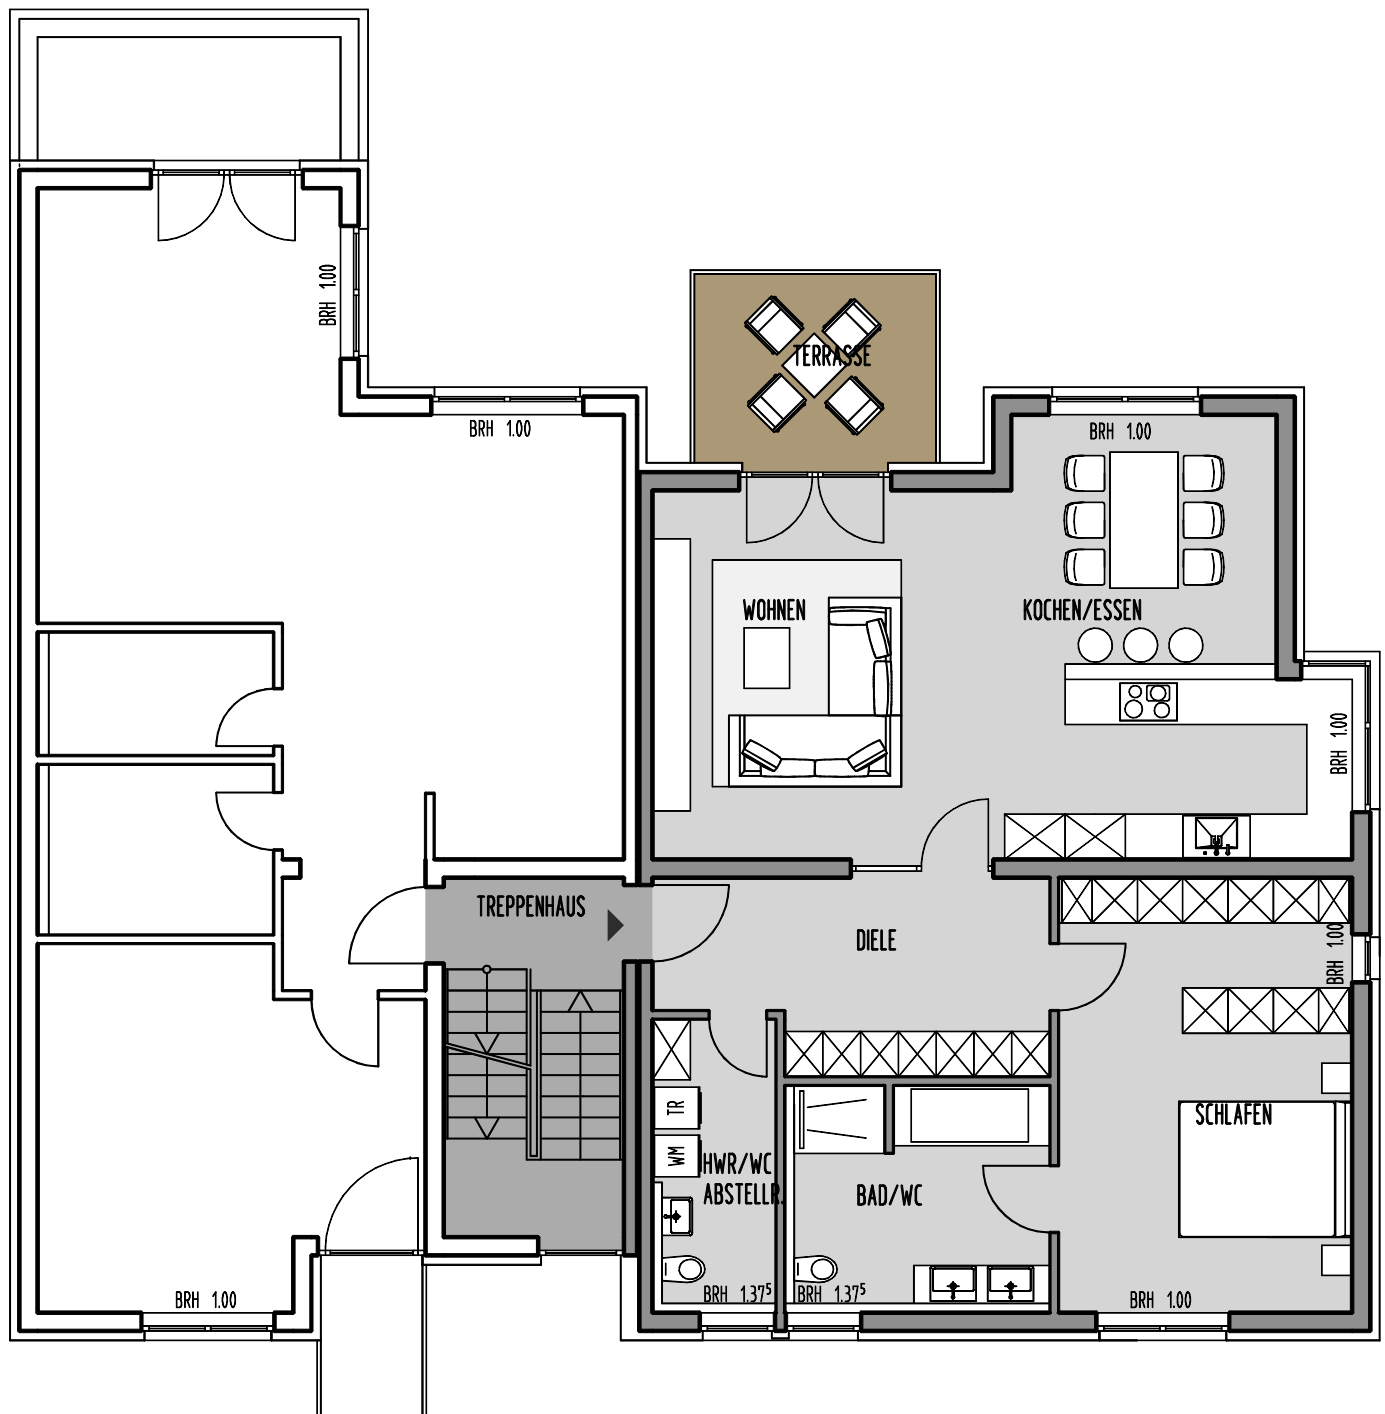
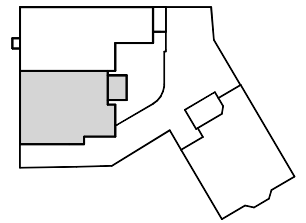


Haus 2 - Eichenstraße 2

Wohnung 01: 1.0G

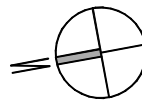

1 Zimmer, Kochen/Essen, Wohnen, Bad/WC, WC/HWR./Abstellr., Terrasse

Wohnfläche= ca. 102,08 m²

Masstab 1:100

Stand: März 2013

Änderungen gegenüber dieser Plandarstellung bleiben vorbehalten.