
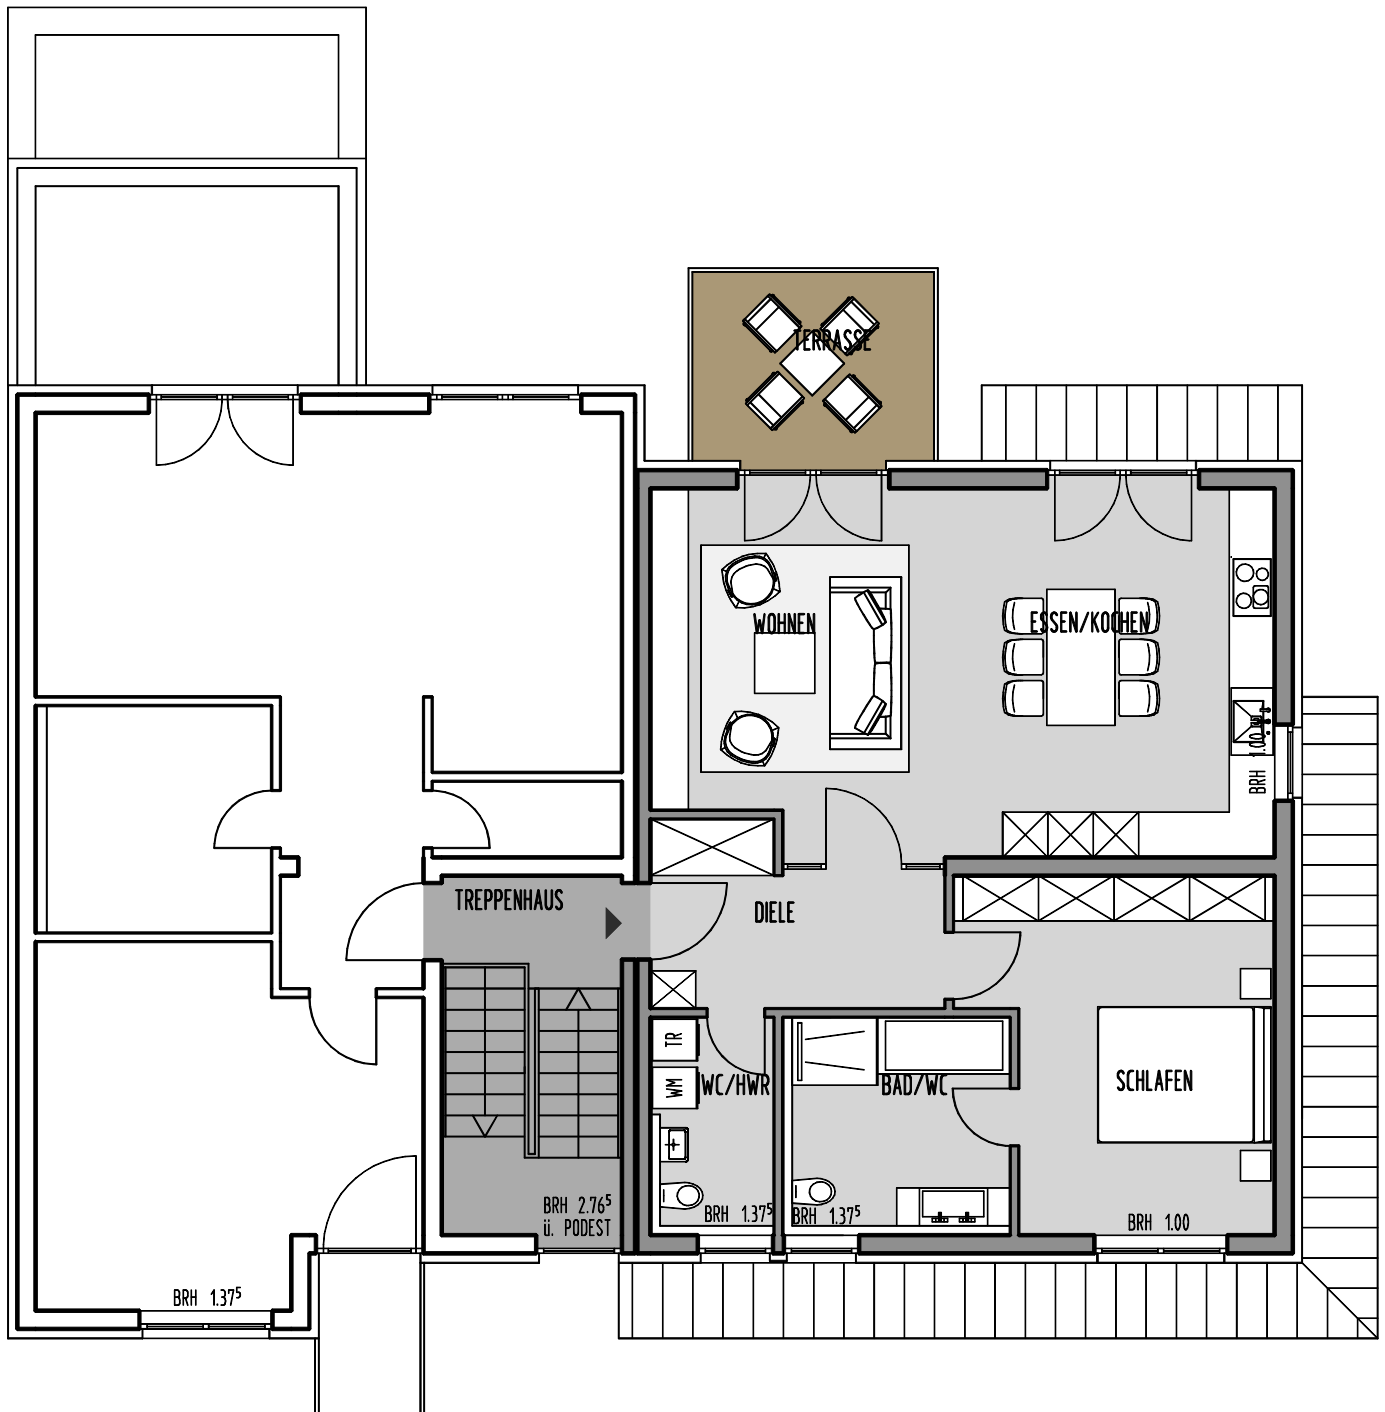
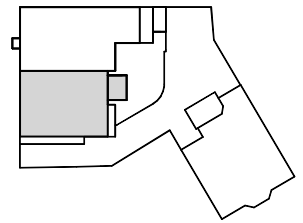


Haus 2 - Eichenstraße 2

Wohnung 02: 2.OG

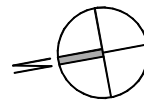

1 Zimmer, Kochen/Essen, Wohnen, Bad/WC, WC/HWR, Terrasse

Wohnfläche= ca. 82,03 m²

Masstab 1:100

Stand: März 2013

Änderungen gegenüber dieser Plandarstellung bleiben vorbehalten.