
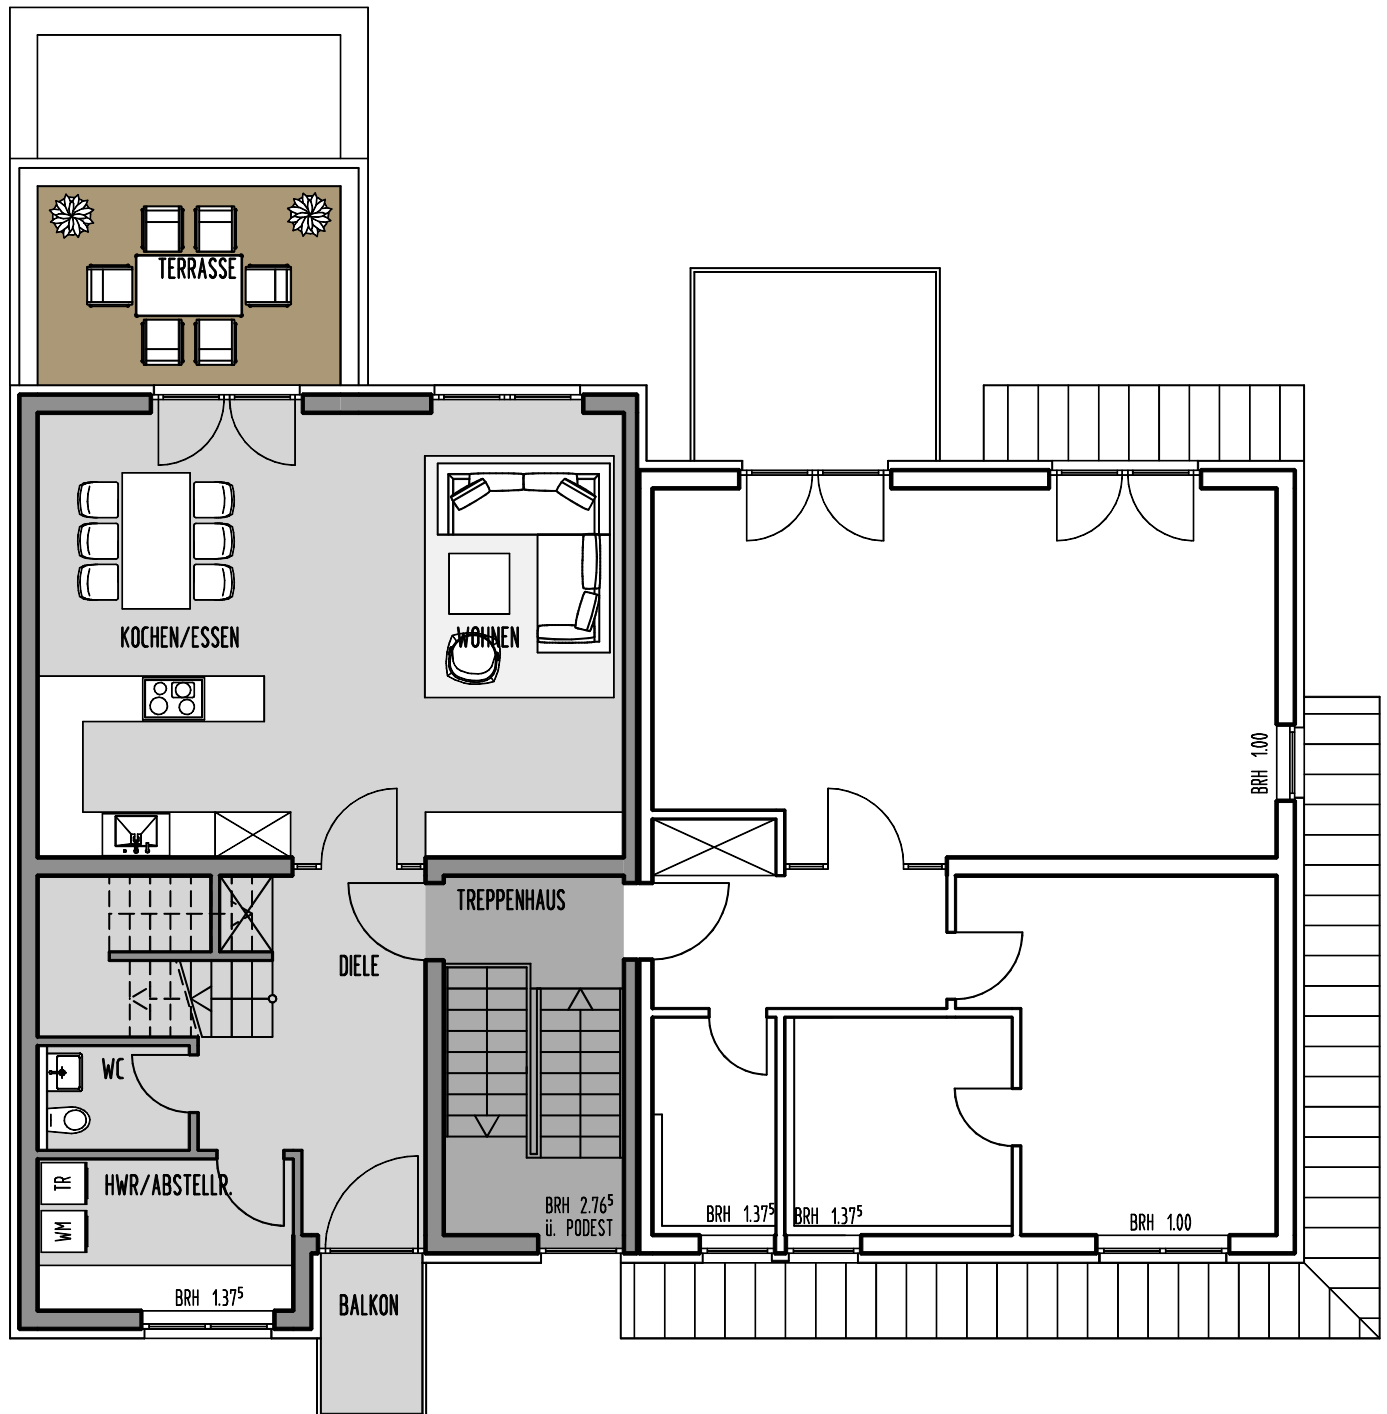
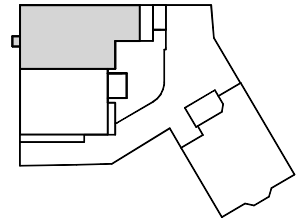


Haus 3 - Eichenstraße 4

Wohnung 03: Level 1 2.OG

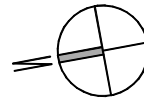

Kochen/Essen, Wohnen, WC, HWR/Abstellr., Terrasse, Balkon

Wohnfläche= ca. 73,18 m², Gesamtwohnfläche= ca.146,89 m²

Masstab 1:100

Stand: März 2013

Änderungen gegenüber dieser Plandarstellung bleiben vorbehalten.