
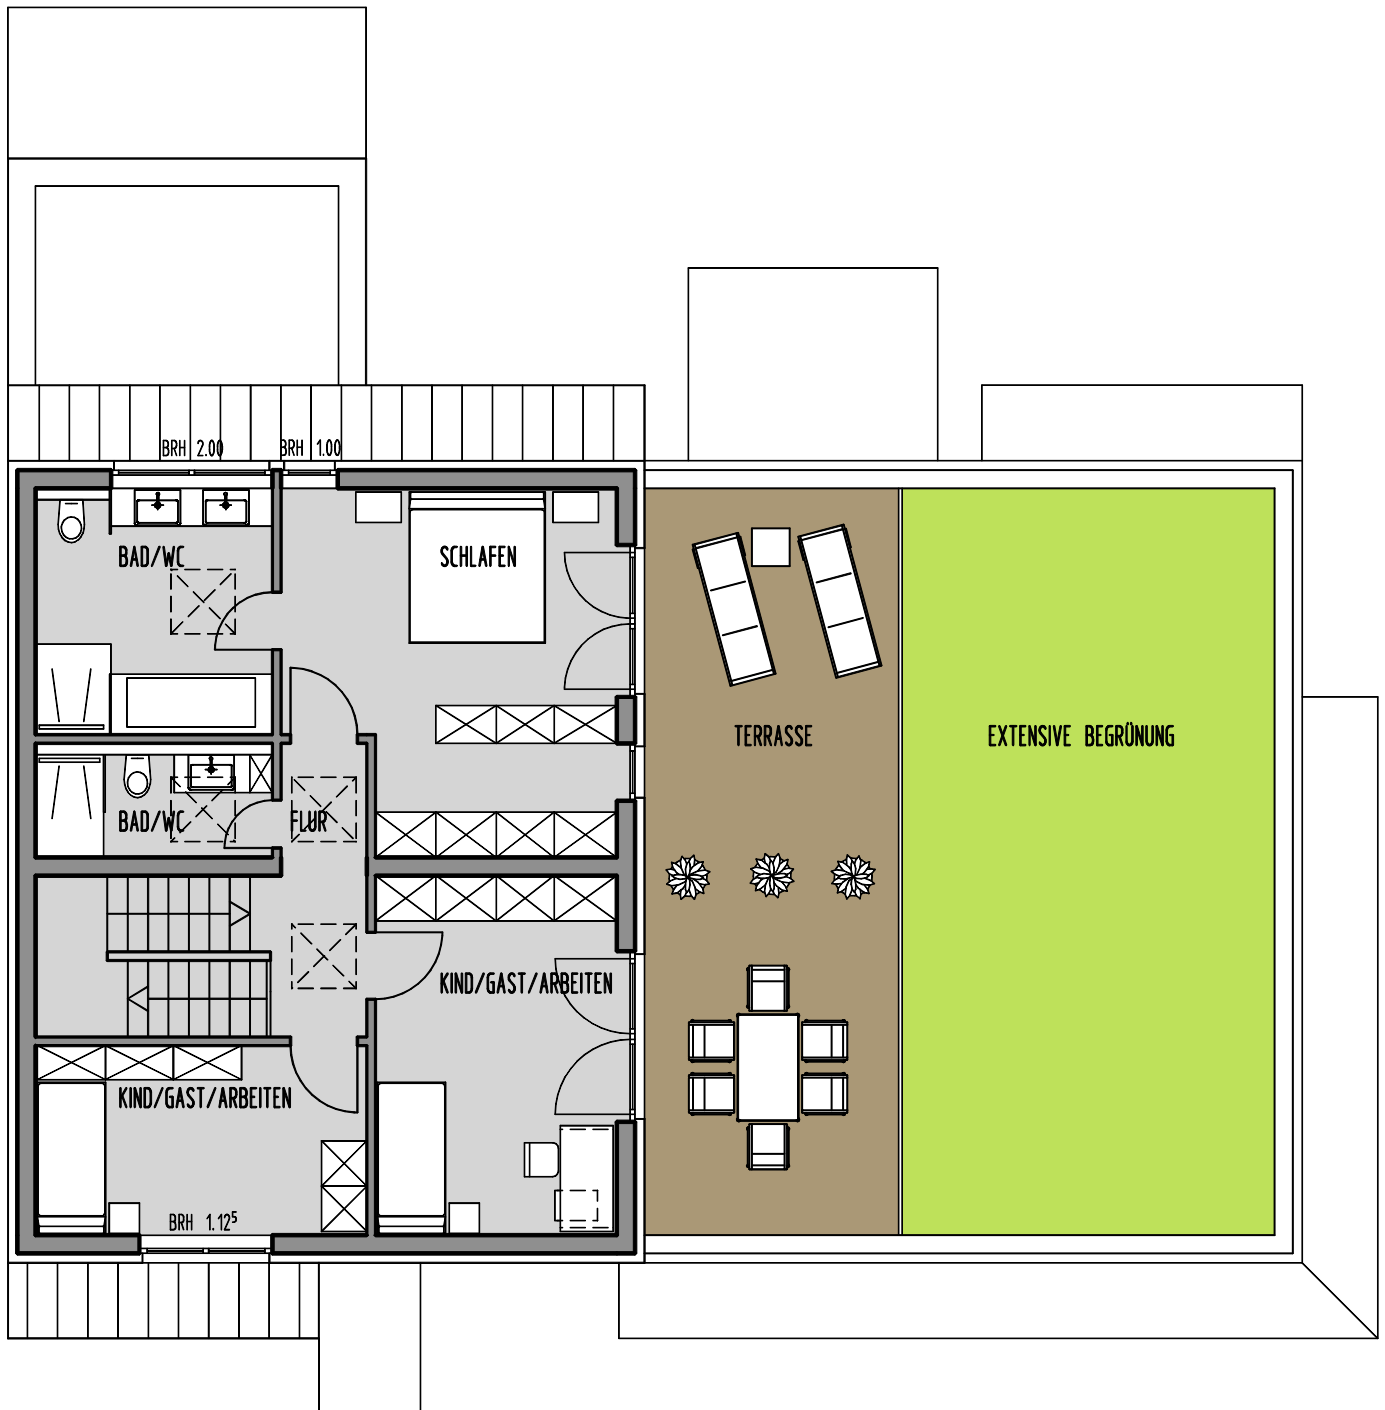
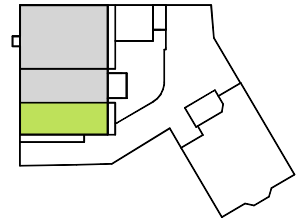


Haus 3 - Eichenstraße 4

Wohnung 03: Level 2 DG

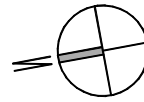

3 Zimmer, 2 Bäder/WC, Terrasse

Wohnfläche= ca. 73,71 m², Gesamtwohnfläche= ca. 146,89 m²

Masstab 1:100

Stand: März 2013

Änderungen gegenüber dieser Plandarstellung bleiben vorbehalten.