


Haus 3 - Eichenstraße 4

Wohnung 01: EG

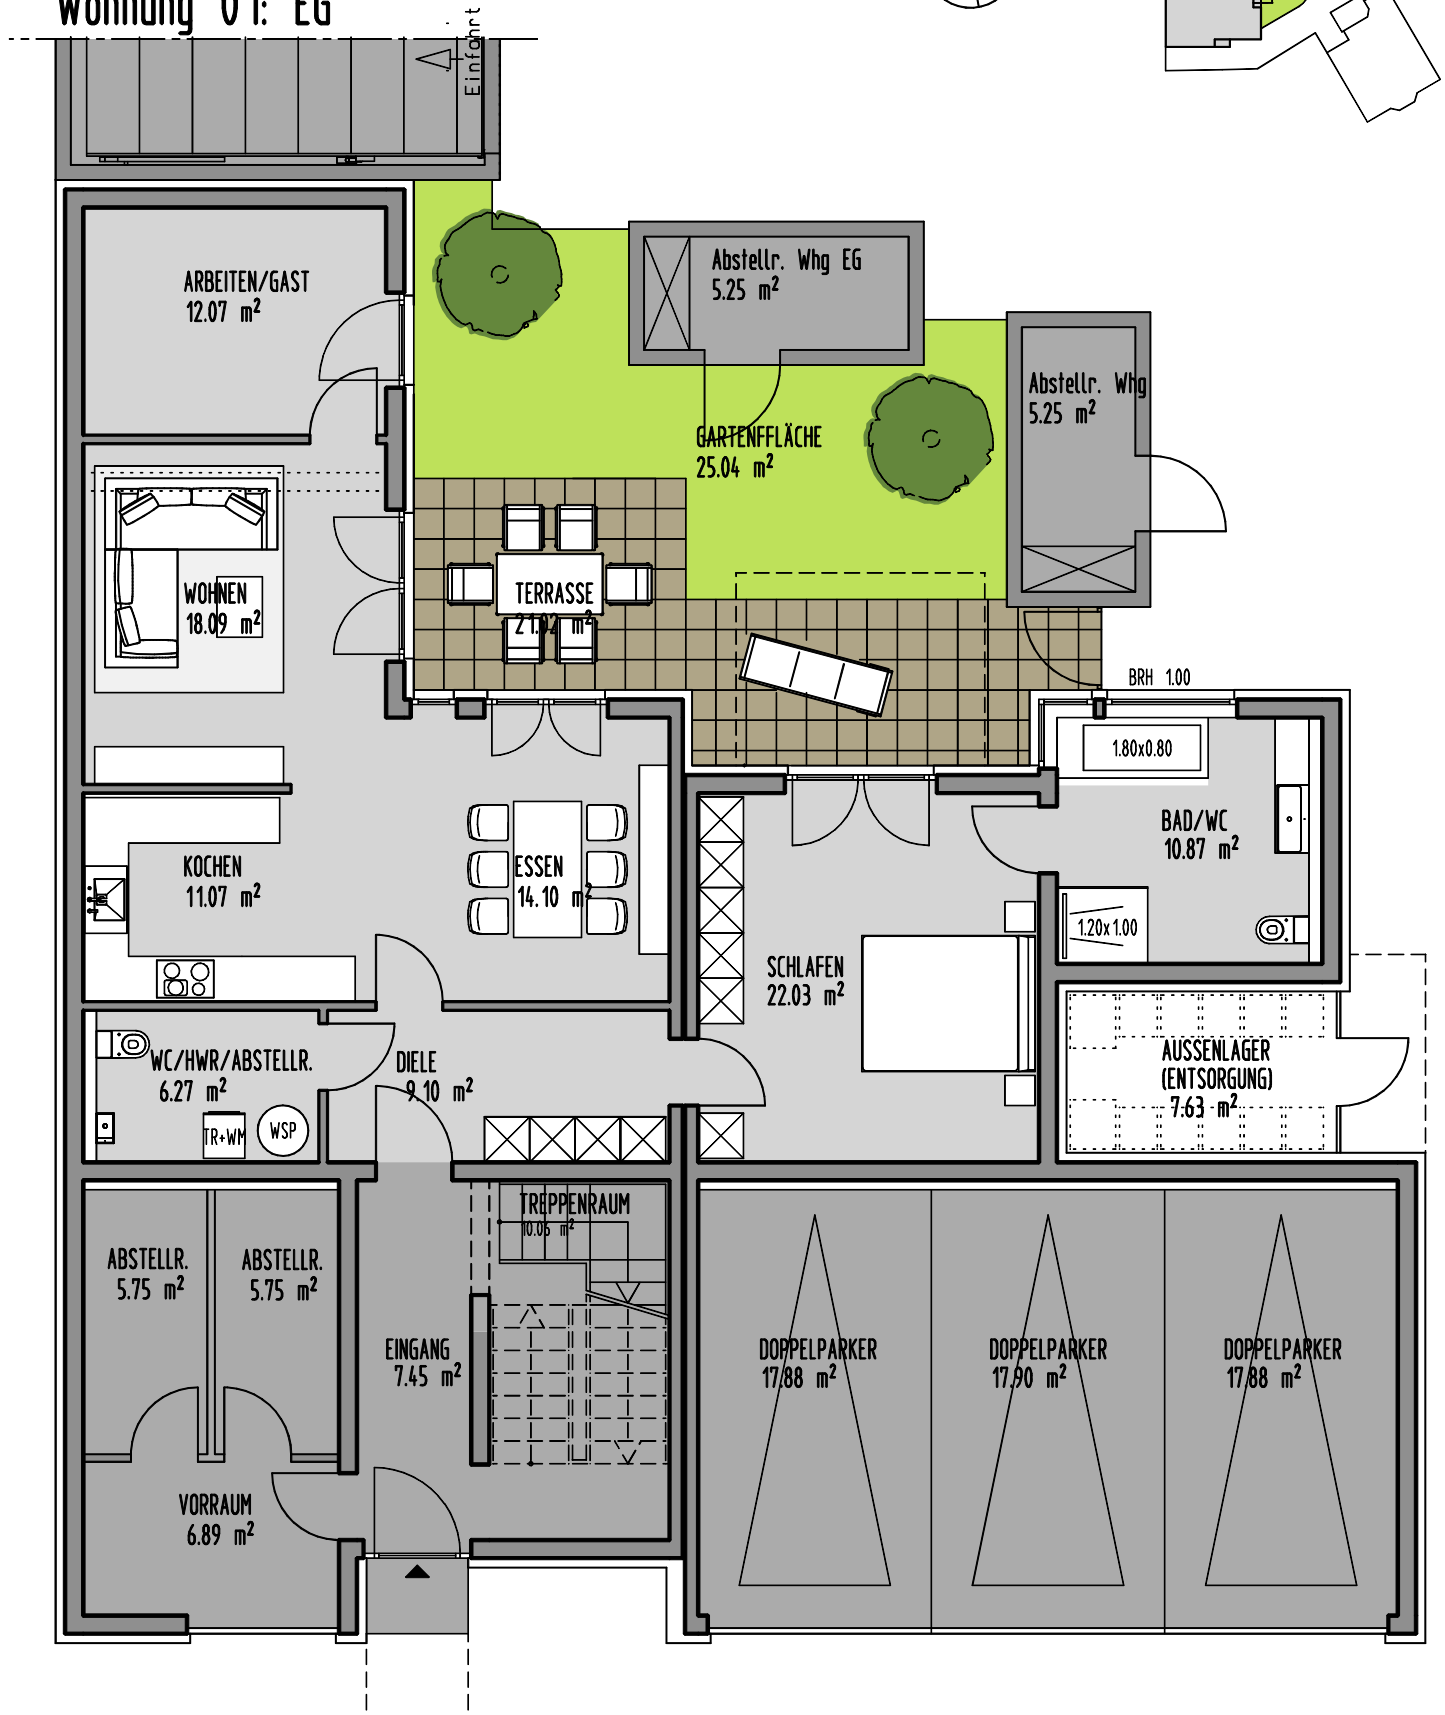

2 Zimmer, Kochen, Essen, Wohnen, 2 Bäder/WC, Terrasse, Garten

Wohnfläche= ca. 114,11 m²

Masstab 1:100

Stand: August 2013

Änderungen gegenüber dieser Plandarstellung bleiben vorbehalten.