
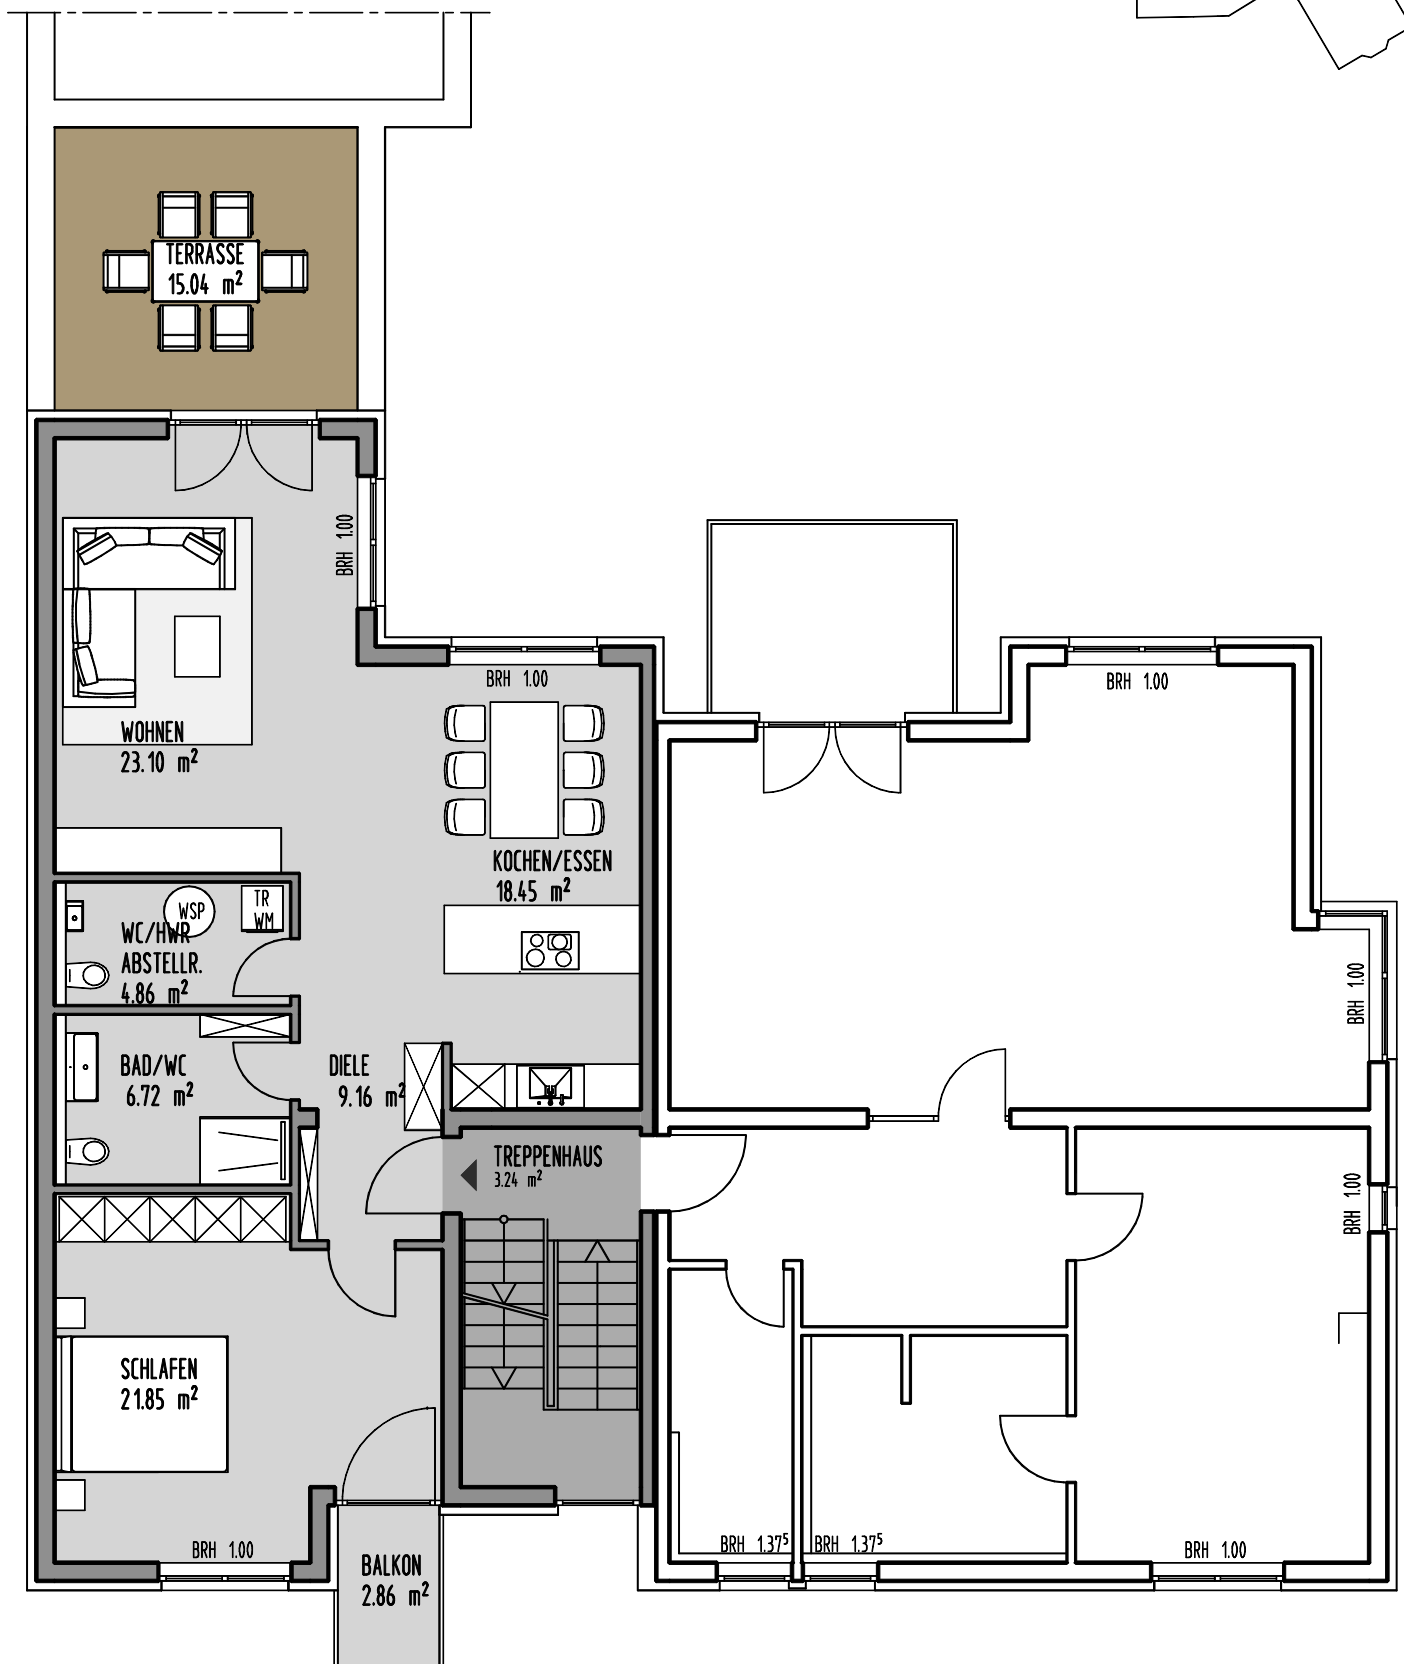
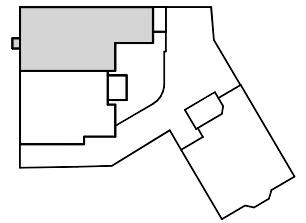


Haus 3 - Eichenstraße 4

Wohnung 02: 1.0G

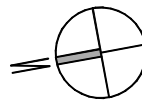

1 Zimmer, Kochen/Essen, Wohnen, Bad/WC, WC/HWR./Abstellr., Terrasse, Balkon

Wohnfläche= ca. 93,09 m²

Masstab 1:100

Stand: August 2013

Änderungen gegenüber dieser Plandarstellung bleiben vorbehalten.